

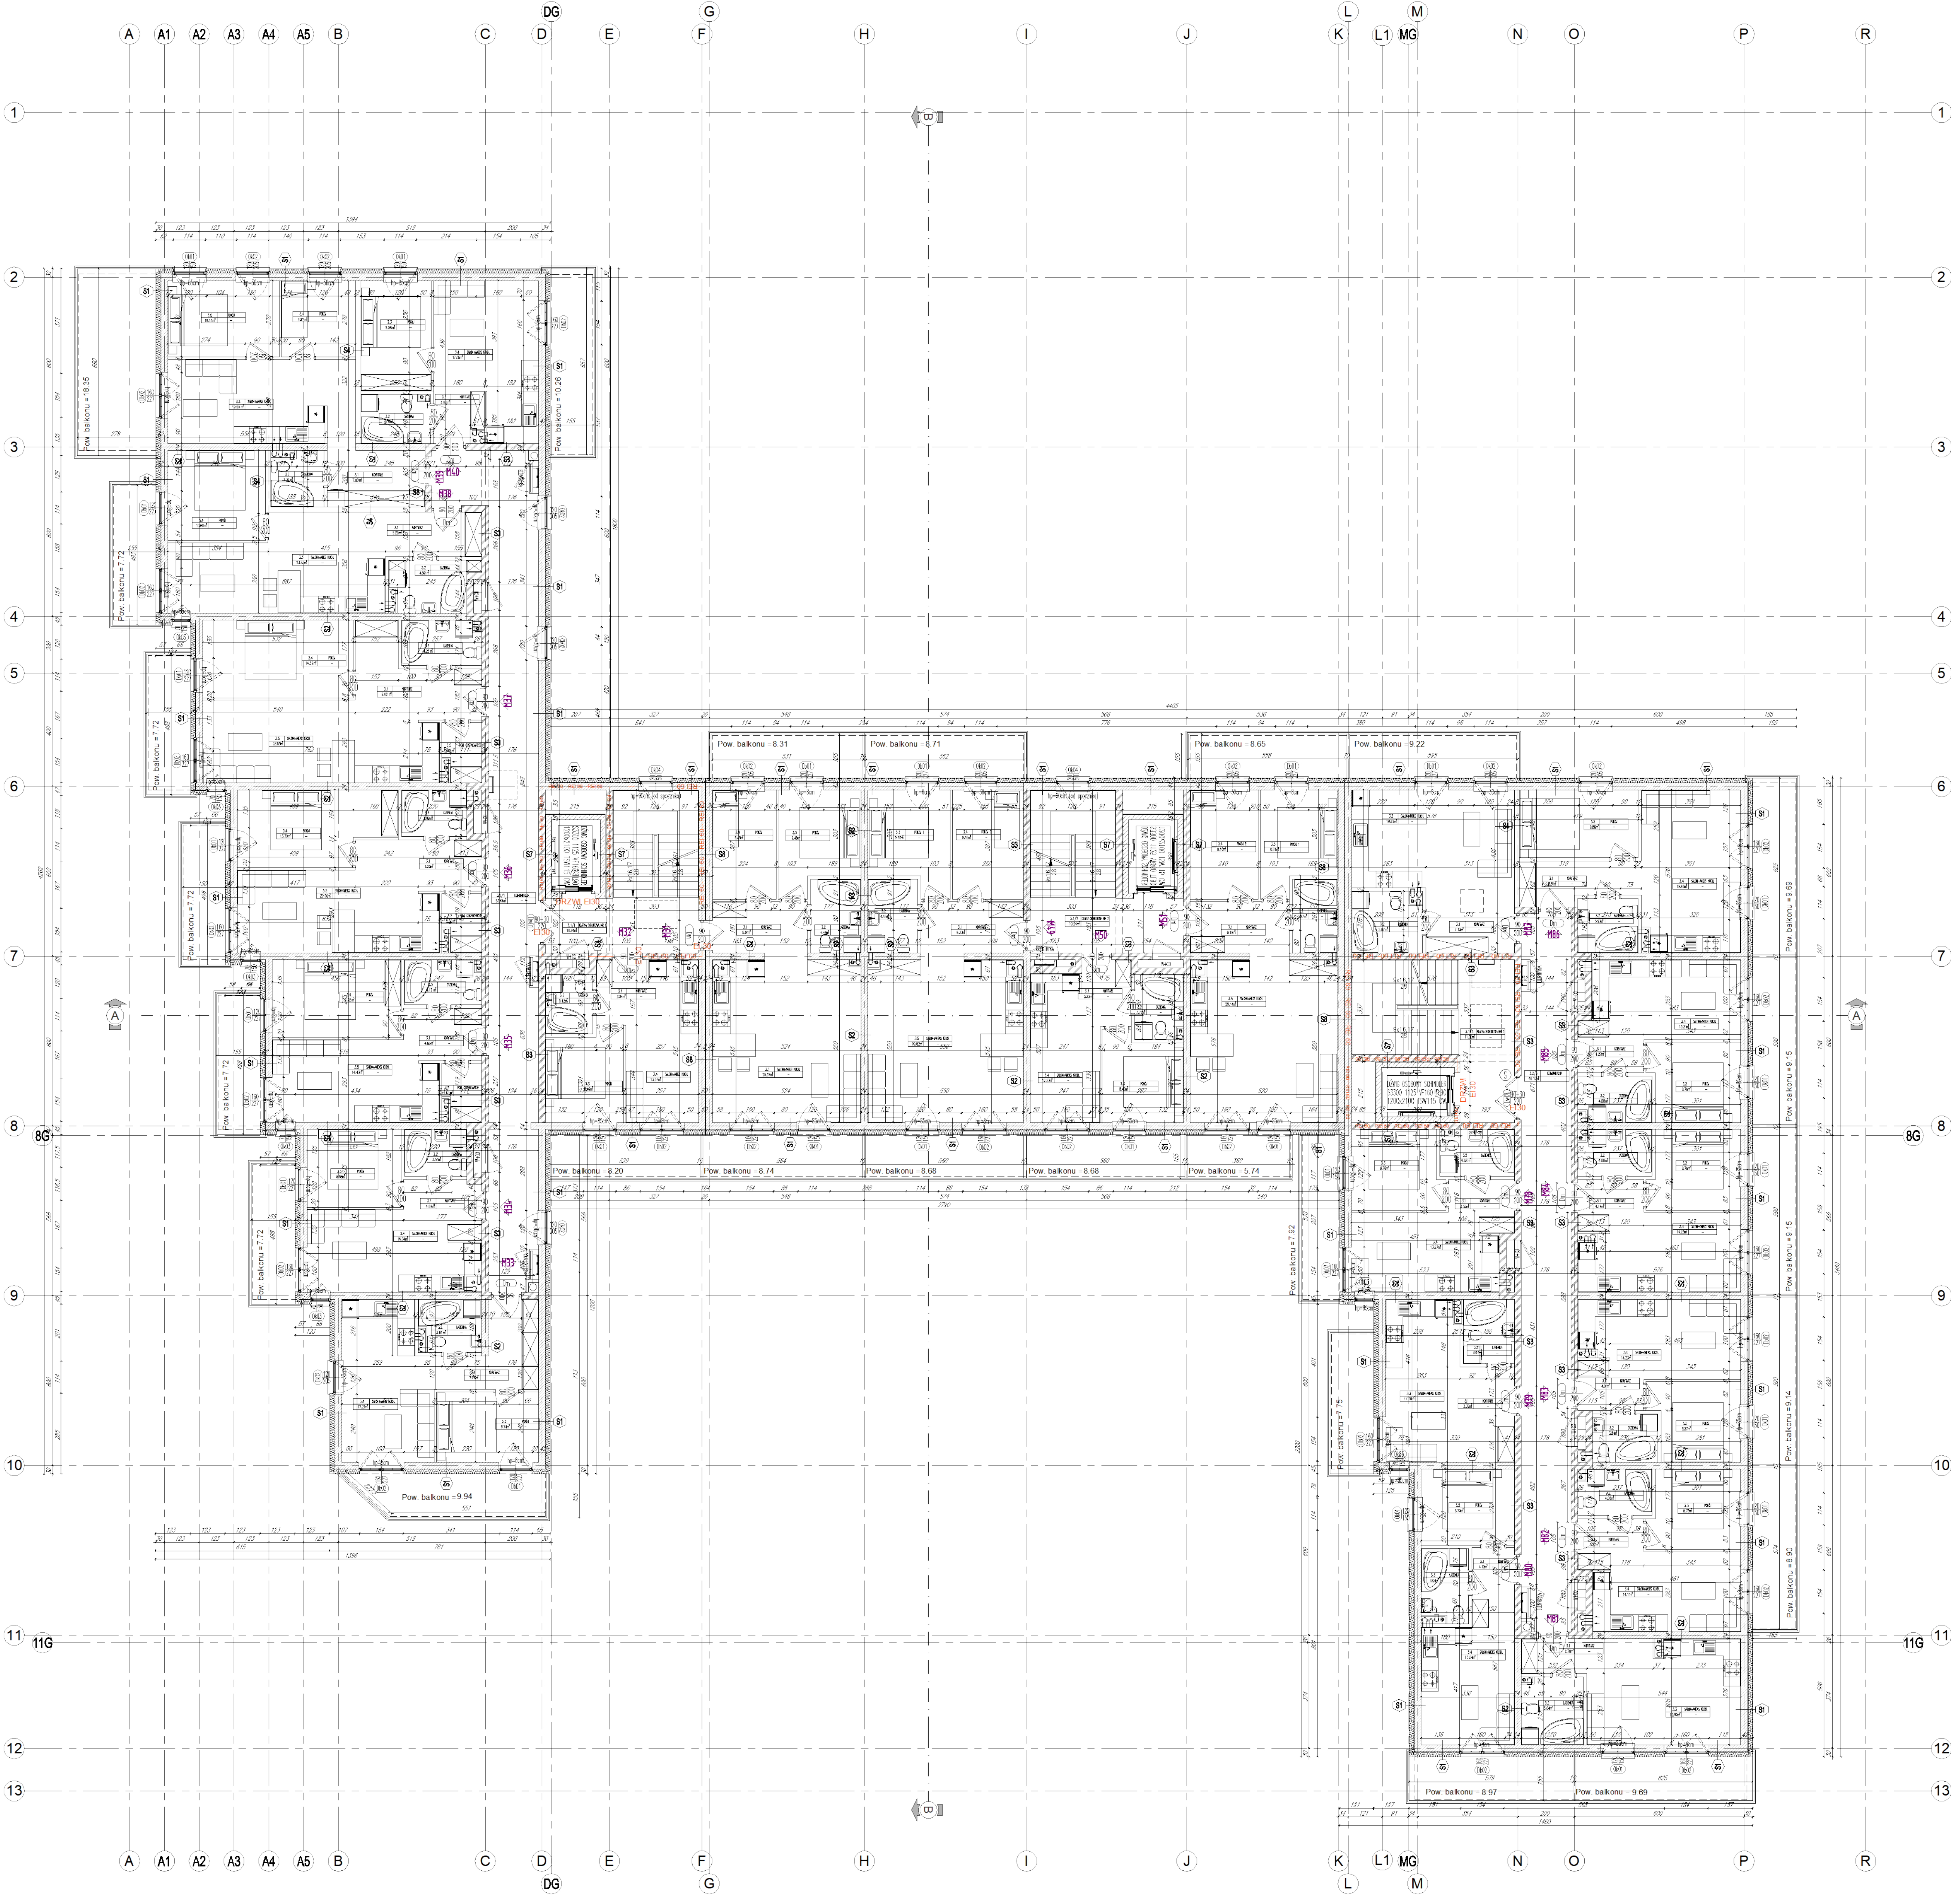


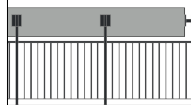

RZUT PIĘTRA III  
±0,00=184,50 m n.p.m.

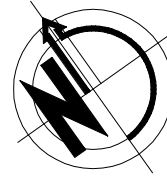

OZNACZENIA GRAFICZNE MATERIAŁÓW:

|  |                                  |
|--|----------------------------------|
|  | beton (blocs/wylewki)            |
|  | żelbet                           |
|  | blocczki sikałkowe dżazone       |
|  | styropian elewacyjny             |
|  | kliny styropian, nadające spadek |
|  | styropian hydroizolacyjny        |
|  | wełna mineralna                  |

UWAGI:

- Elementy konstrukcyjne, np. trzpienie i stopy, wykonać wg projektu konstrukcji.
- Obudowy szachtów instalacyjnych w mieszkaniach wykonać z blocczków sikałkowych o grubości 8cm.
- Wszelkie roboty powinny spełniać wymagania normy i przepisów. W przypadku wątpliwości obowiązują przepisy najostrejsze.
- Wzrosty i wymiary ze skali. Obowiązują wymiary podane na rysunkach lub pomiędzy poszczególnymi rysunkami, należy skonsultować to z Kierownikiem Budowy lub Projektantem.
- Projekt należy rozpatrywać łącznie z projektem konstrukcyjnym.
- Przebieg ścian i stropów należy rozpatrywać łącznie z projektem instalacyjnym.
- Wszelkie zmiany, które wykonawca zdecydował się wprowadzić, również te, które służą jedynie zmianie technologii, winny być przedstawione Projektantowi.

INWESTYCJA:  
**BUDYNEK MIESZKALNY WIELORODZINNY Z GARAZAMI PODZIEMNYMI, INFRASTRUKTURA I ZAGOSPODAROWANIEM TERENU**

ADRES:  
**20-224 Lublin, ul. Rumiankowa 3  
dz. nr 19/3, obręb: 23 - Ponikwoda, ark. 3  
FAZA: PROJEKT ARCHITEKTONICZNO-BUDOWLANY**

INWESTOR:  
**RENOMA INWEST Sp. z o.o.  
20-710 Lublin, ul. Nałęczowska 30/30  
REGON: 626949323, NIP: 7123465237**

PRACOWNIA PROJEKTOWA PIOTR MAJCHERSKI SP. Z O.O.  
20-482 Lublin, ul. Antoniego Skoniewskiego 620 REGON: 52468540, NIP: 946-272-46-92  
tel.: +48 502 16 80 80, e-mail: piotr.majcherski@projektowanie.lublin.pl

| ZESPÓŁ AUTORSKI |                                 |                 |      |
|-----------------|---------------------------------|-----------------|------|
| BRANŻA          | ARCHITEKTURA                    | UPR.            | BUD. |
| Projektanci     | Marek Dzięcioł-Niećka, mgr inż. | 55/L04/09       |      |
| Sprawdzający    | Piotr Majcherski, mgr inż.      | 148/01/07/MW/11 |      |
| Opracował       | Joanna Kosił, mgr inż.          | 54/L04/09       |      |
|                 | Agata Zawadzka, mgr inż.        |                 |      |
|                 | Łukasz Gajda, mgr inż.          |                 |      |

|                  |                                 |                        |
|------------------|---------------------------------|------------------------|
| DATA:<br>09.2024 | RZUT KONDYKONACJI<br>PIĘTRO III | nr rys.<br><b>A-06</b> |
| SKALA:<br>1:100  |                                 |                        |

Projekt ten jest własnością Biura Autorskiego i jest chroniony przez  
Prawo Autorskie. Rozpraszanie, publikowanie oraz używanie tych rysunków  
do celów innych niż określone w umowie jest zabronione. Wszelkie prawa  
zapisane w Prawie Autorskim i prawach pokrewnych z dnia 4 lutego 1984 r. ( Dz. U. z 1984, nr 24, poz. 81 )